



Legenda

Bestaande situatie

Hondenverbodsbord

Parkbankje

afvalbak caprole

Rasterhekwerk, dubbelstaafmat 1 meter hoog

Ballenvanger aan kopse kanten van sportveld

dubbelstaafmat met dempingsrubbers, 12 tot 3 meter hoog, kleur: zwart

Poort

Rubber grastegel, 1000x500x60mm

Bestaande bomen, met huidige kroonprojectie

Gazon, inzaaien met R1 mengsel

Graskruiden, niet inzaaien

Nieuwe gemengde haag, dubbele rij 9 st/m, eindhoogte 1,00m
Soorten: Acer campestre, Cornus mas, Ligustrum vulgare, Carpinus betulus

Nieuwe haag, dubbele rij 9 st/m, eindhoogte 2,00m
Soort: Ligustrum vulgare

Rommelige gemengde haag snoeien, nieuwe eindhoogte 2,00 meter, boomvormers behouden indien nodig opkruisen tot 2,50 meter


Nieuwe haag, dubbele rij 9 st/m, soort Fagus sylvatica eindhoogte aansluiten op bestaande haag

Te vellen boom

Nieuwe boom, soort:
TC' Tilia cordata 'Greenspire'
FS'A' Fagus sylvatica 'Atropurpurea'
FS Fagus sylvatica
An Acer negundo
Pa Phellodendron amurense
Al Aesculus hippocastanum
Bp Betula pendula
Ap'U' Acer platanoides 'Columnare'
U'Net' Ulmus 'New Horizon'
Ap'E' Acer platanoides 'Eurostar'
CB'F' Carpinus betulus 'Fastigiata'

Nieuwe heester, soort:
Al Amelanchier lamarckii
Am Arctostaphylos uva-ursi
Cs Cornus sanguinea
Es Eucornia europaea

Nieuwe speeltoestellen
01 Speelcombinatie Isola, BG-8126-BB, Replay
02 Speelcombinatie 4 op een rij APL-101-GR-WP-9001, Replay
03 Slingshot BG-16, WP-CL-4, Replay
04 Vogelnestcombinatie Arena, BG-8102, Replay
05 Zwaartje 500-800mm, ZK-500800, Replay
06 Vogelnestcombinatie Arena, BG-8102, Replay
07 Boombaan 4000-8000 voor 1-3 ingegraven tegen weggrollen
08 3x3 Streetbasketball Swish, T10413-B, Nijha
09 Voetbaldoel zwart, T12096-99, Nijha

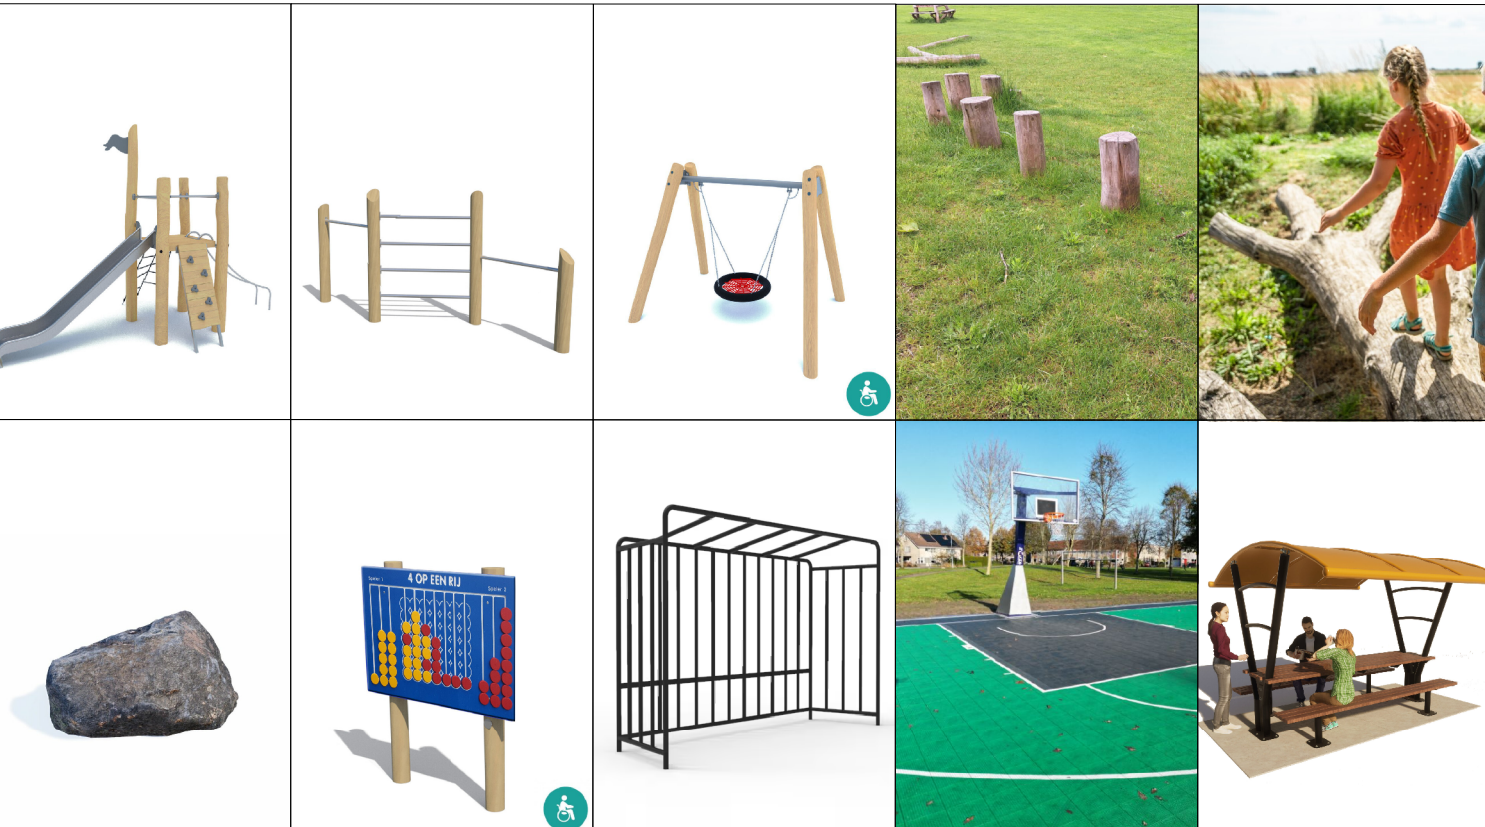

D	Hagen aan noordzijde van de speeltuin ingekort	ZwieMe	22.09.2026
C	wijzigingen in opmaak	ZwieMe	15.09.2026
B	Hagen HO4 en HO5 samengevoegd, naar nieuwe haag Fagus sylvatica	ZwieMe	23.07.2026
A	Davidia involucrata wordt: Phellodendron amurense	ZwieMe	23.07.2026

Code: Omstreijning:

Getekend:

Datum:

Arnhem
GEMEENTE

Bezoekadres: Esdoordijk 53
6828 HZ ARNHEM
Postadres: Postbus 9020
6800 EL ARNHEM

www.arnhem.nl

0800 7809

Project:
Realisatie Speelvoorziening Veerpolderstraat
Groen en spelen

Elster:	Afbeelding:	Ontwerp:	Ontwerper:	Ontwerper:	Datum afgifte:	Status:
Openbare Ruimte	Ontwerp	ZwieMe	FlorKa	22.09.2026	D0	
Taal:	Schaal:	IB-nummer:	Documentcode:	Tekeningnummer:	Blad:	Aantal:
841 x 1189 mm	1 : 200	PRO0060	2025-SI-00213 dgn	601	1	1