



achtergevel nieuw

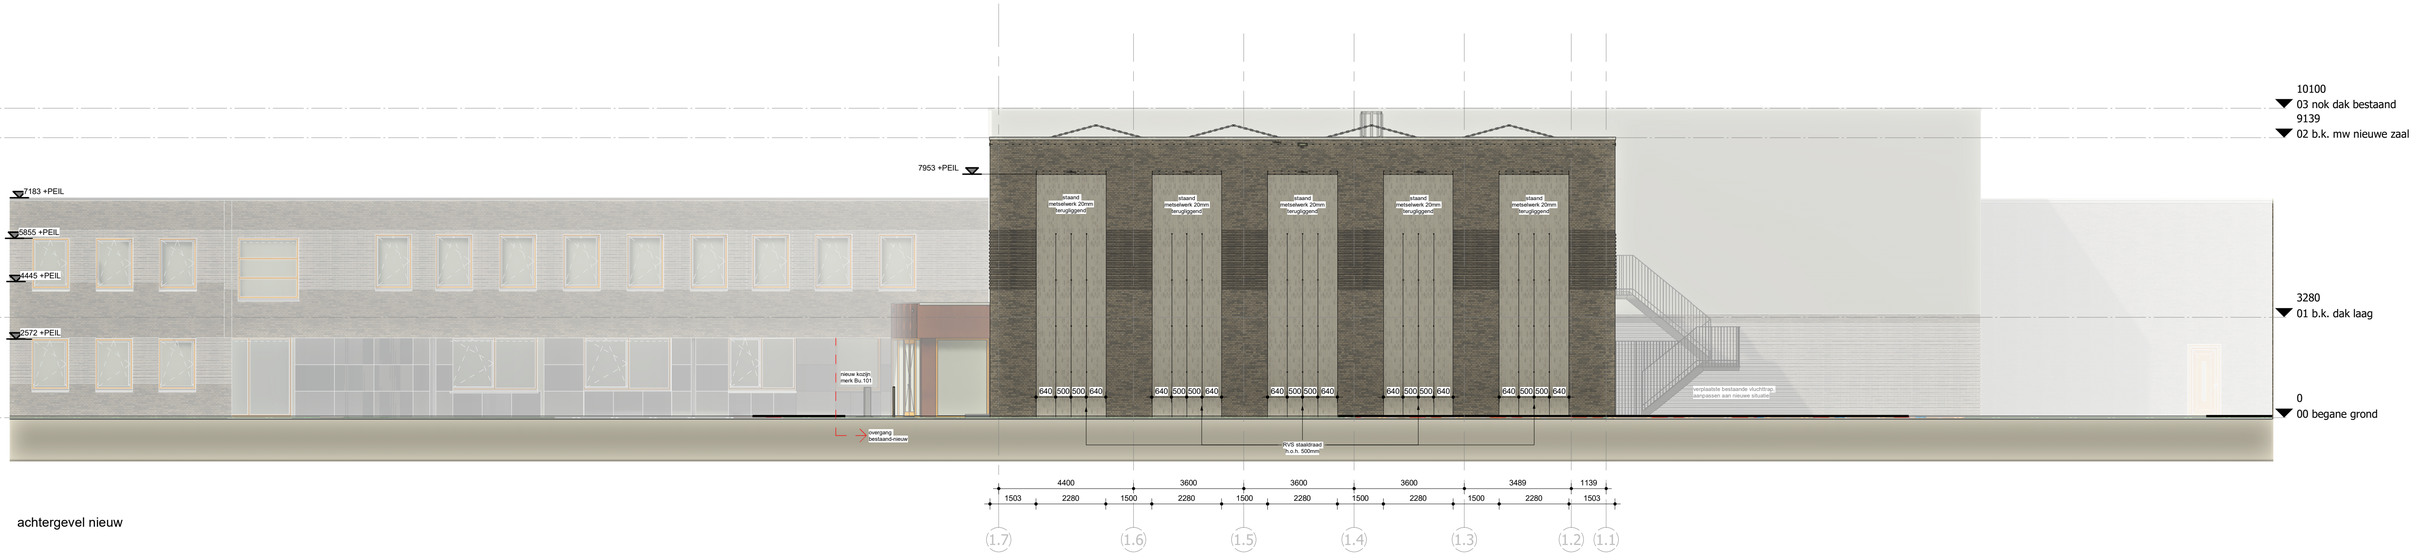

rechtergevel nieuw

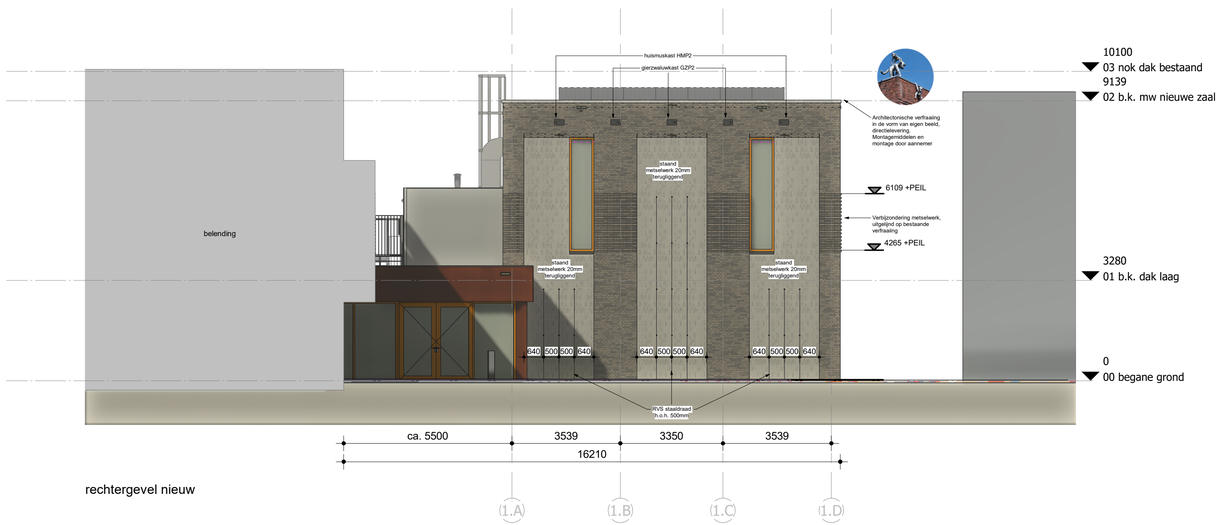

linkerzijgevel

MAATVOERING IN HET WERK TE CONTROLEREN

GAJ architecten

Arkornetdreef 73
6433 CC Hoensbroek
t +31 (0)45 440 24 11
info@gaj.nl
www.gaj.nl

MFC Malburcht

gevelaanzichten nieuw

projectadres	Graslaan 97, 6833 CE Arnhem		
opdrachtgever	Gemeente Arnhem		
fase	technisch ontwerp		
status	definitief		tekeningnummer
datum	10-12-2025		22-0105
formaat	A1	tekenaar	JHU
schaal	1 : 100	wijziging	06T-200